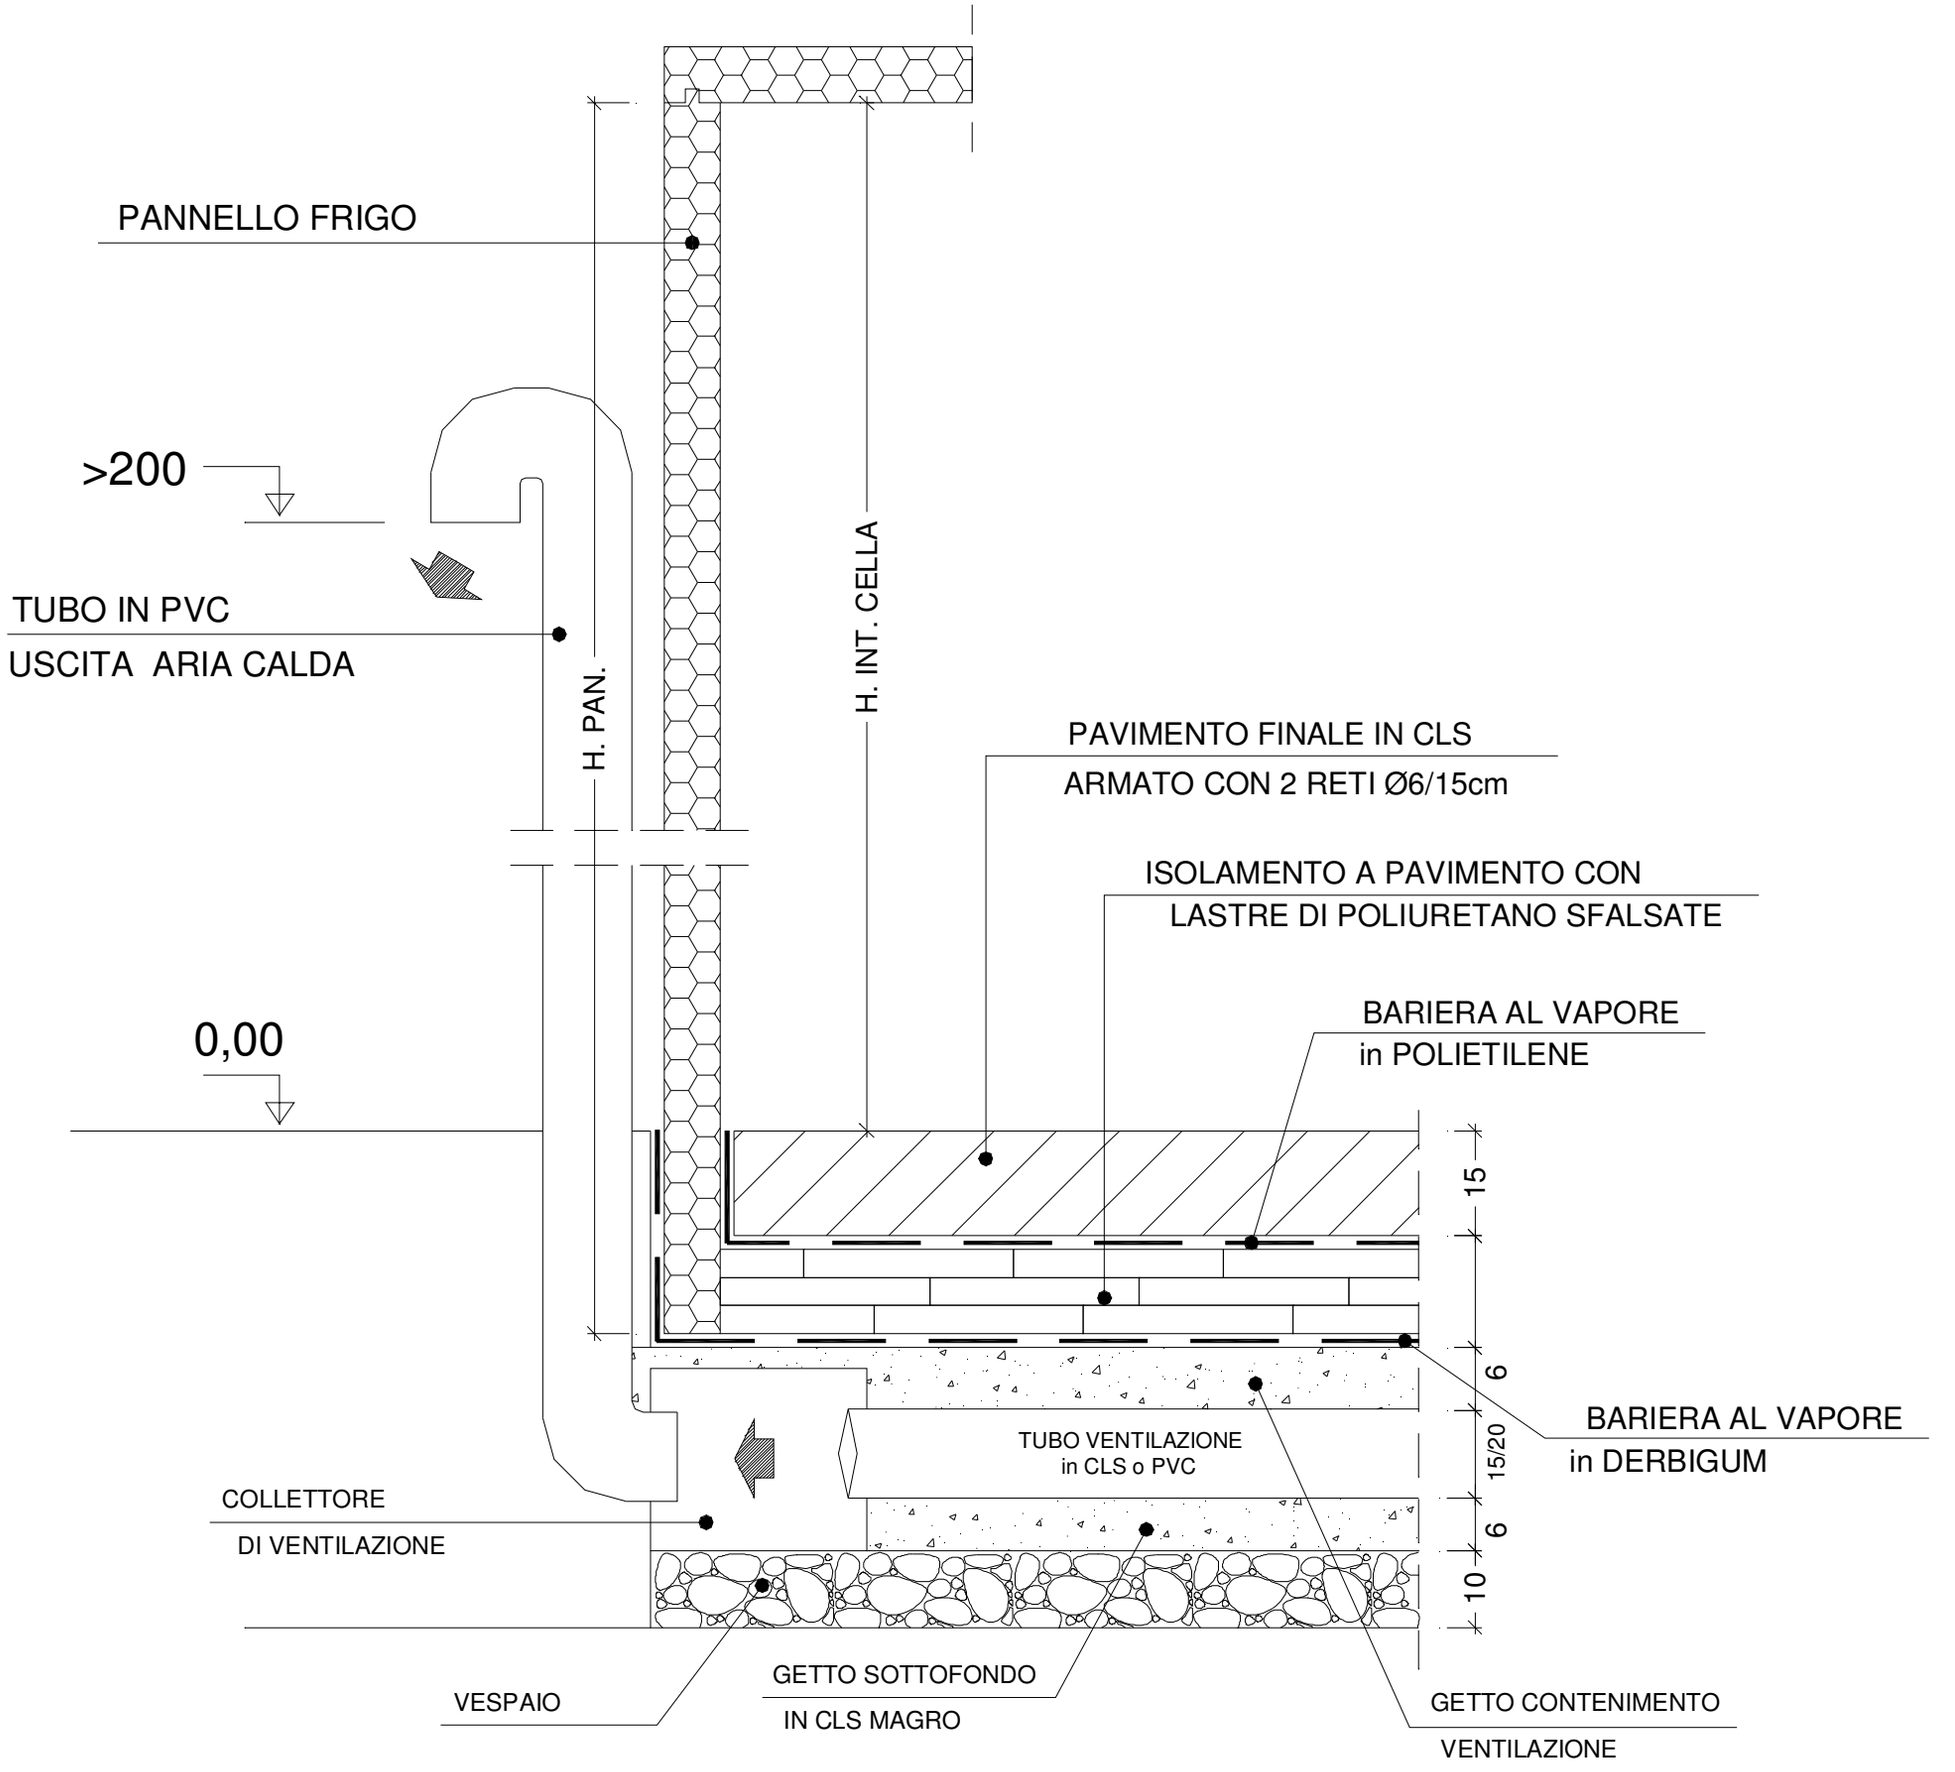
PANNELLO FRIGO
>200
TUBO IN PVC
USCITA ARIA CALDA
H. PAN.
H. INT. CELLA
PAVIMENTO FINALE IN CLS
ARMATO CON 2 RETI Ø6/15cm
ISOLAMENTO A PAVIMENTO CON
LASTRE DI POLIURETANO SFALSATE
BARIERA AL VAPORE
in POLIETILENE
0,00
15
6
15/20
6
10
BARIERA AL VAPORE
in DERBIGUM
TUBO VENTILAZIONE
in CLS o PVC
COLLETTORE
DI VENTILAZIONE
VESPAIO
GETTO SOTTOFONDO
IN CLS MAGRO
GETTO CONTENIMENTO
VENTILAZIONE